Vorschaubilder des üK5 Objekts
Immagini di anteprima dell'oggetto CI5

Schweizerischer Plattenverband **SPV**
Association Suisse du Carrelage **ASC**
Associazione Svizzera delle Piastrelle **ASP**

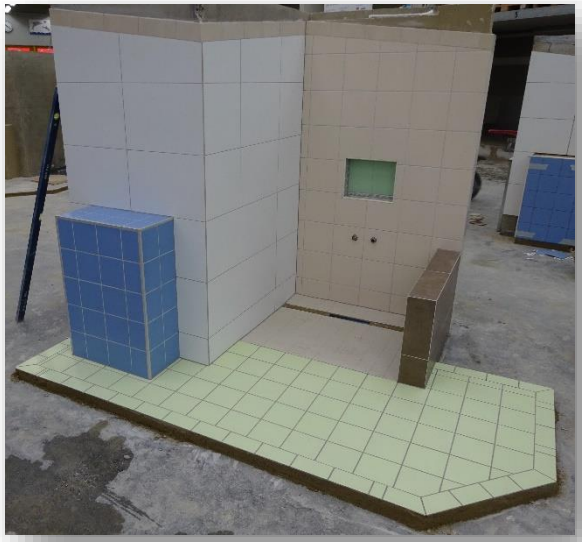

Vista frontale CI 5

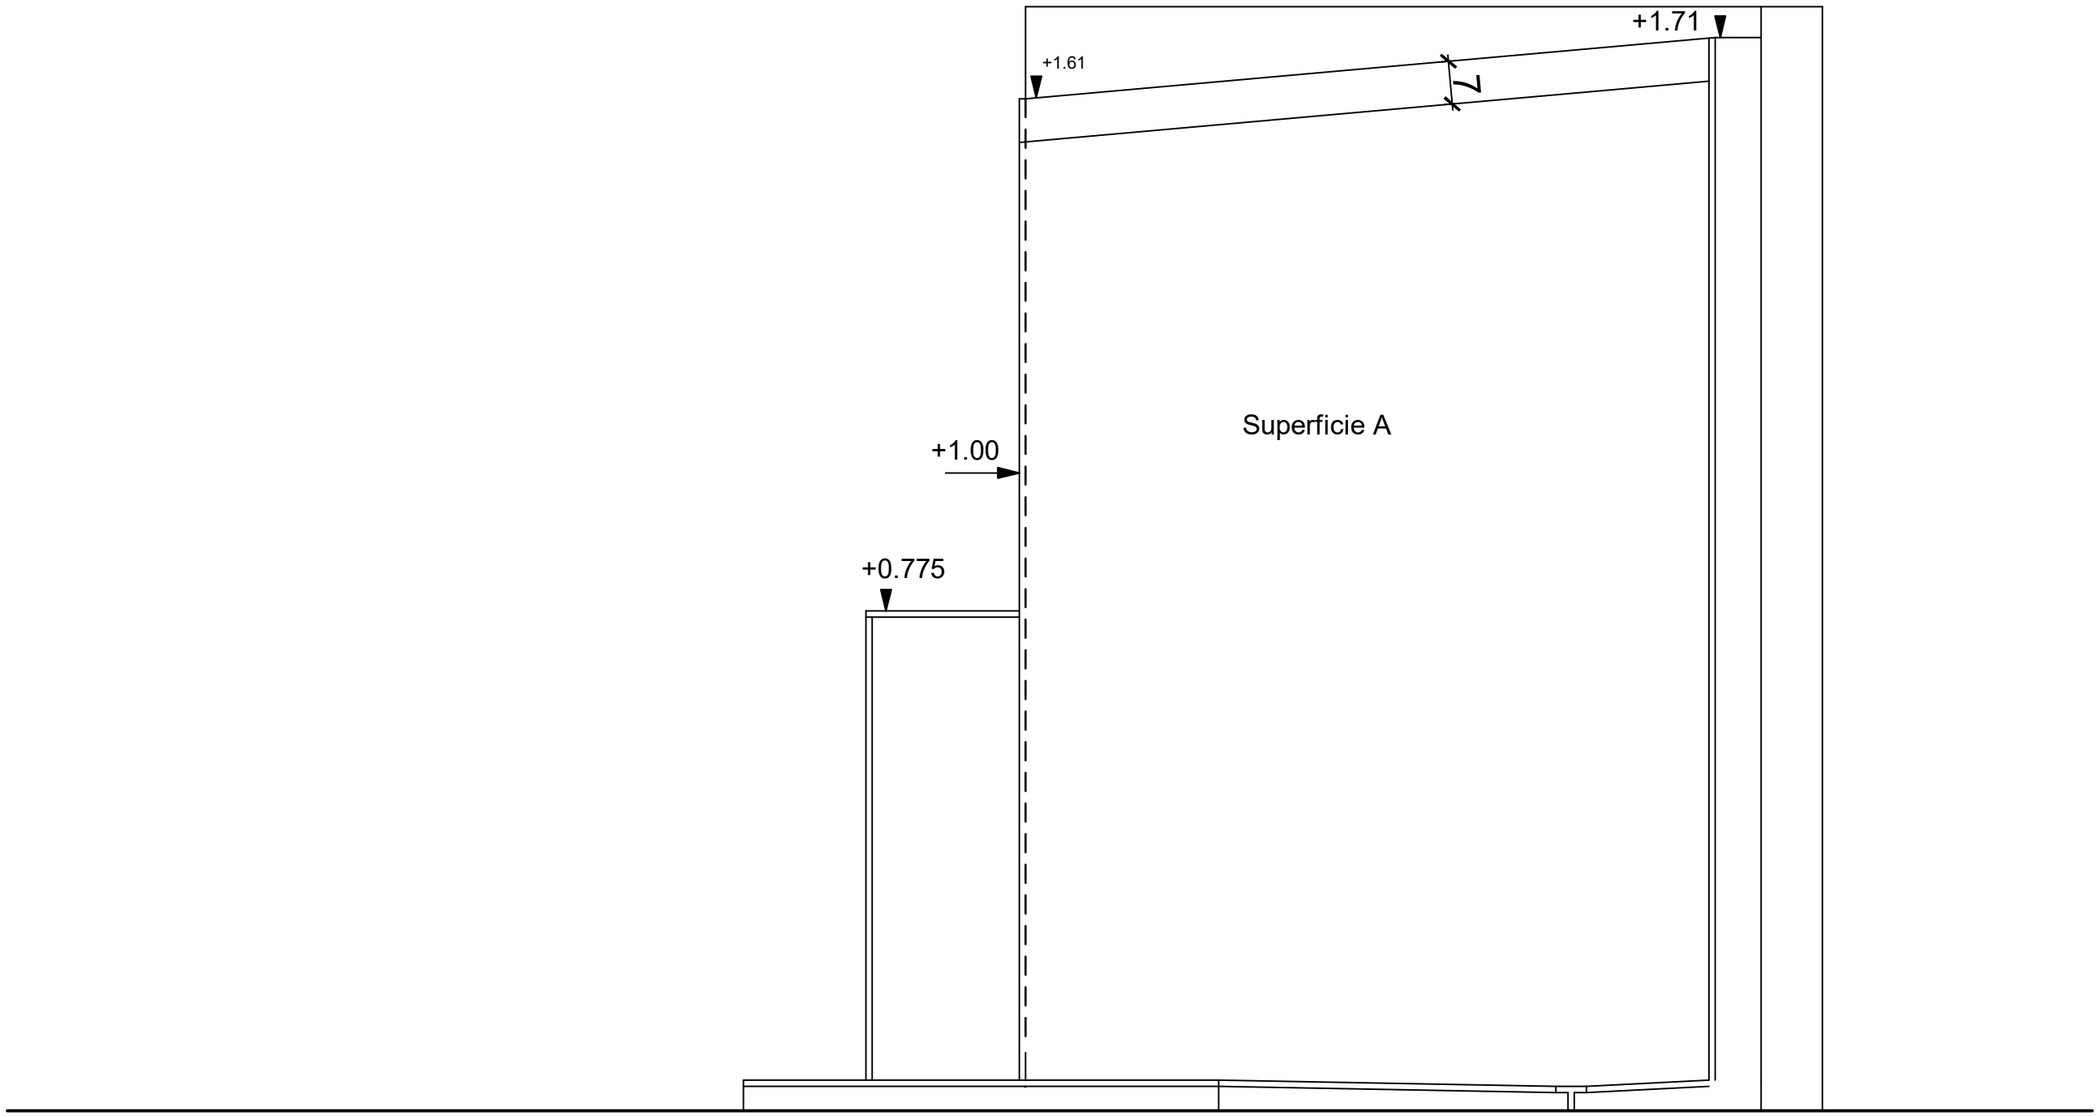

Name		Objekt	Massstab	Seite	Aufgabe
		AFC	Rimpic-ciolito		
Klasse	Datum			Visum	
3					

Vista laterale Cl 5

Superficie A: piastrelle in maiolica rettangolari.
I formati disponibili sono elencati sugli allegati.

Muretto superficie B, superficie C e muretto doccia: sono da sciegliere piastrelle in Grés porcellanato. I formati disponibili sono elencati sugli allegati.
Superficie B e superficie C e muretto doccia non possono essere posati con lo stesso formato.

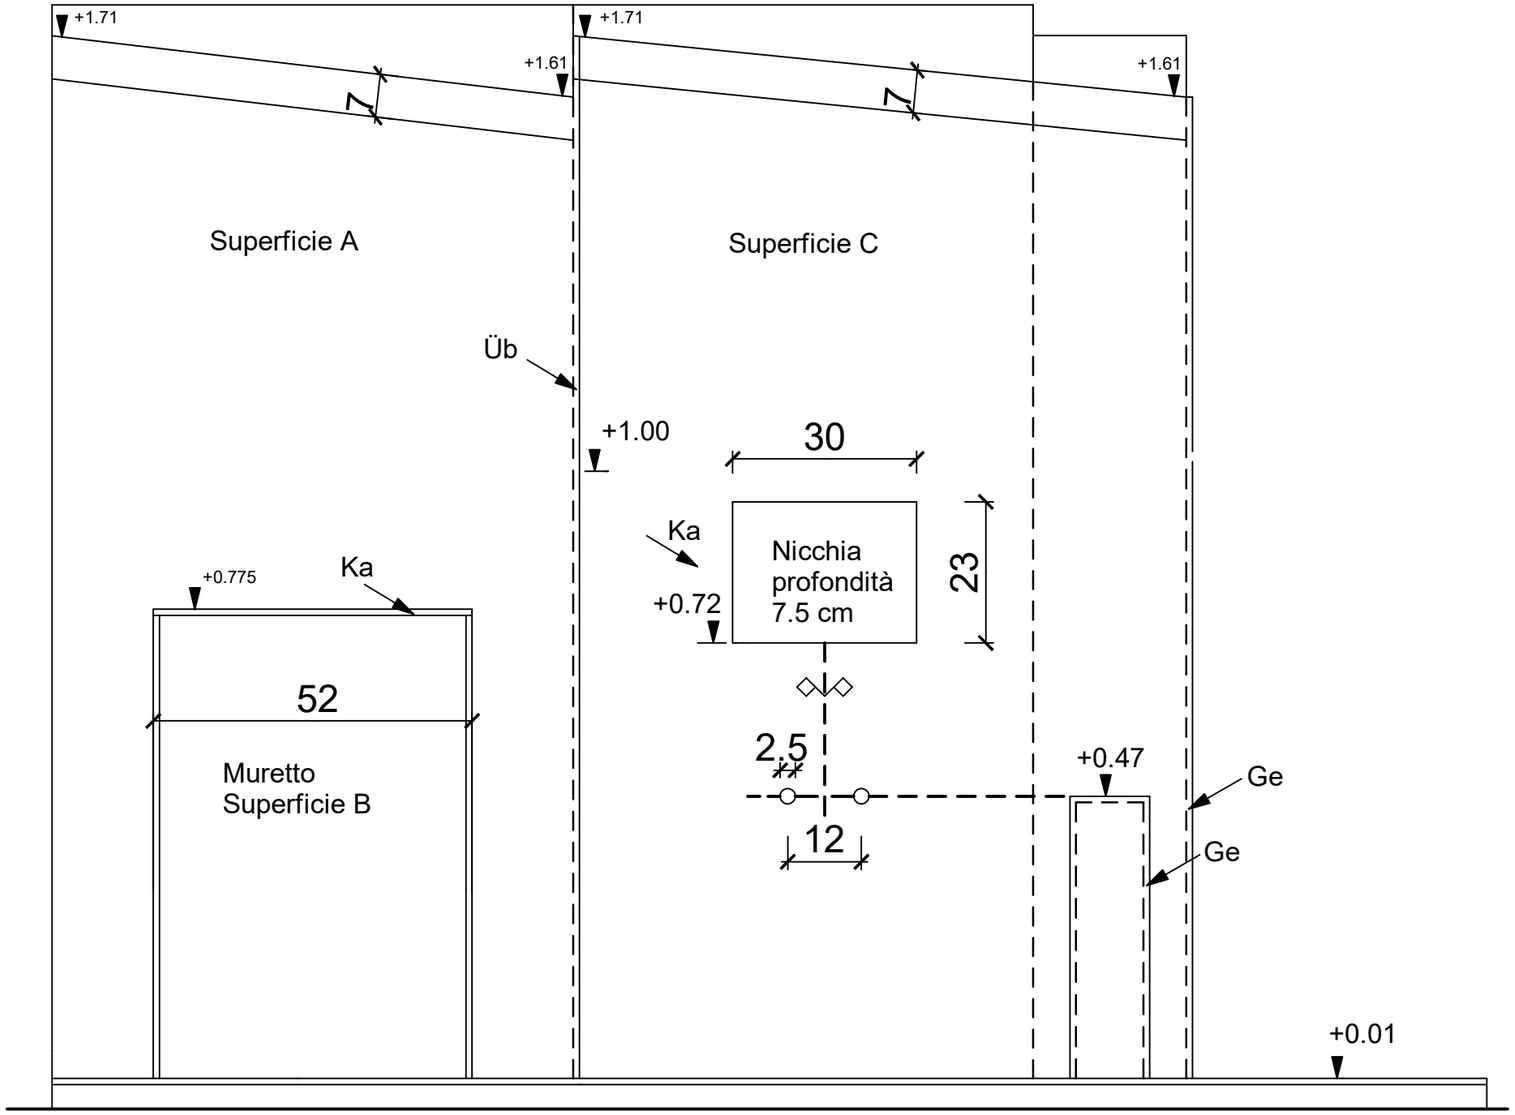

Ka = Paraspigolo
Ge = Jolly
Üb = Piastrelle sovrapposte

Name		Objekt	Massstab	Seite	Aufgabe
		AFC	Rimpic-ciolito		
Klasse 3	Datum			Visum	

Pianta CI 5

Pavimento: Piastrelle quadrate in Grés, 20x20cm .
Fughe a croce di ca. 3mm.
Fascia mezza piastrella, dove possibile sfalsata a metà.
Piatto doccia: Piastrelle in Grés da 2.5x5cm
Impermeabilizzazione: Viene impermeabilizzato il piatto doccia e le pareti, la spiegazione avverrà al CI.

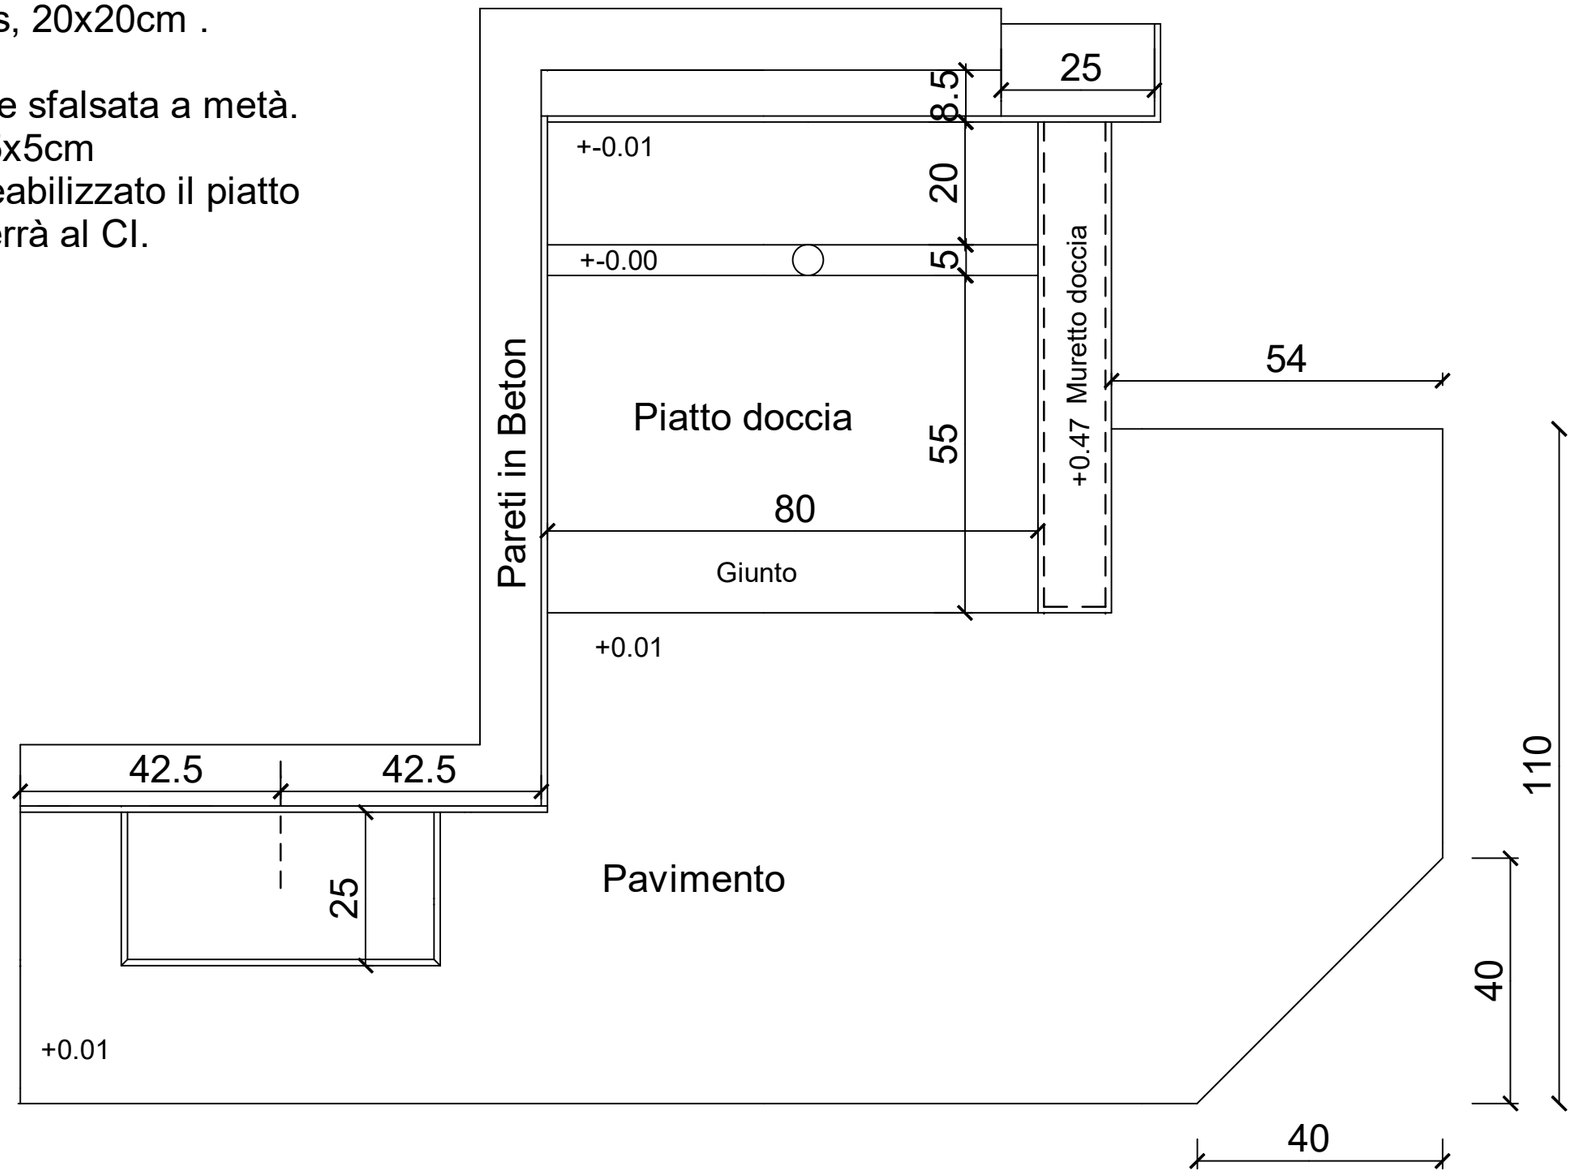

Name	Objekt	Massstab	Seite	Aufgabe
Klasse 3 / Datum	AFC	Rimpic-ciolito	Visum	